

3. 6米展柜

注意：玻璃移门为上下两层5毫米的，每层内有两块有机玻璃层板.

jmzl

客 户：  
CLIENT

设 计：  
DESIGNER 贺群

柜体材  
质：

门板材  
质颜色：



铰链：

拉手：  
、

轨道：

客户签  
名：

其它配  
件：

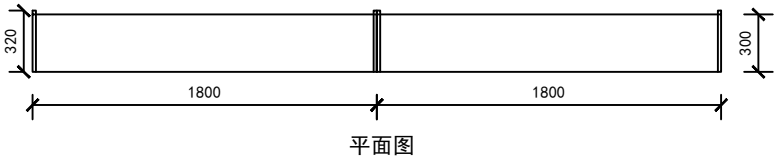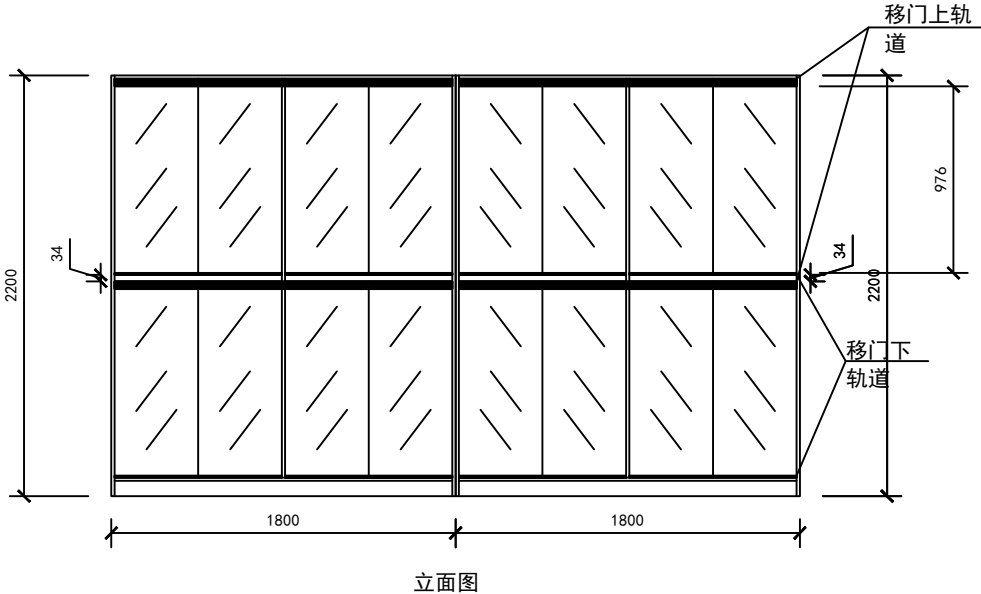

7. 2米展柜

注意：玻璃移门为上下两层5毫米的，每层内有两块有机玻璃层板。

jmzl

客 户：  
CLIENT

设 计：  
DESIGNER 贺群

柜体材  
质：

门板材  
质颜色：



铰链：

拉手：  
、

轨道：

客户签  
名：

其它配  
件：

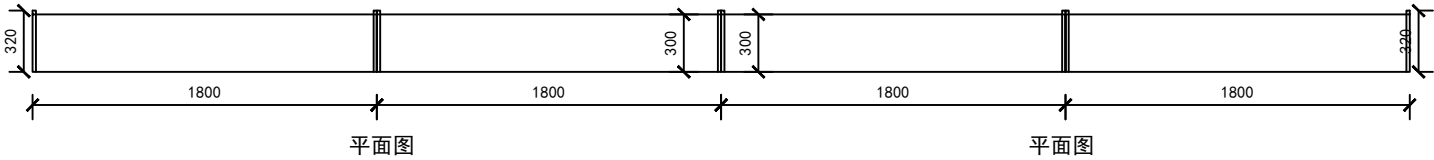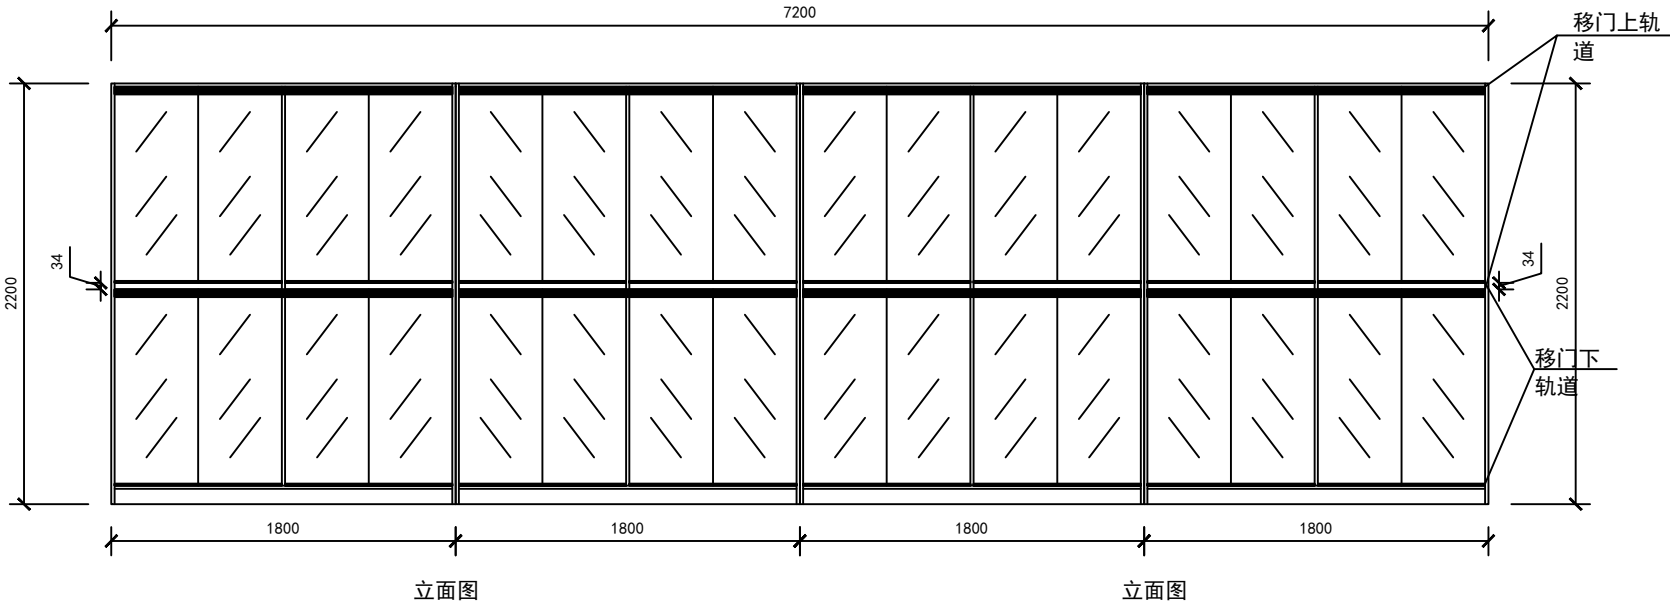

4. 8米展柜

注意：玻璃移门为上下两层5毫米的，每层内有两块有机玻璃层板。

jmzl

客 户：  
CLIENT

设 计：  
DESIGNER 贺群

柜体材  
质：

门板材  
质颜色：


铰链：

拉手：  
、


轨道：

客户签  
名：

其它配  
件：

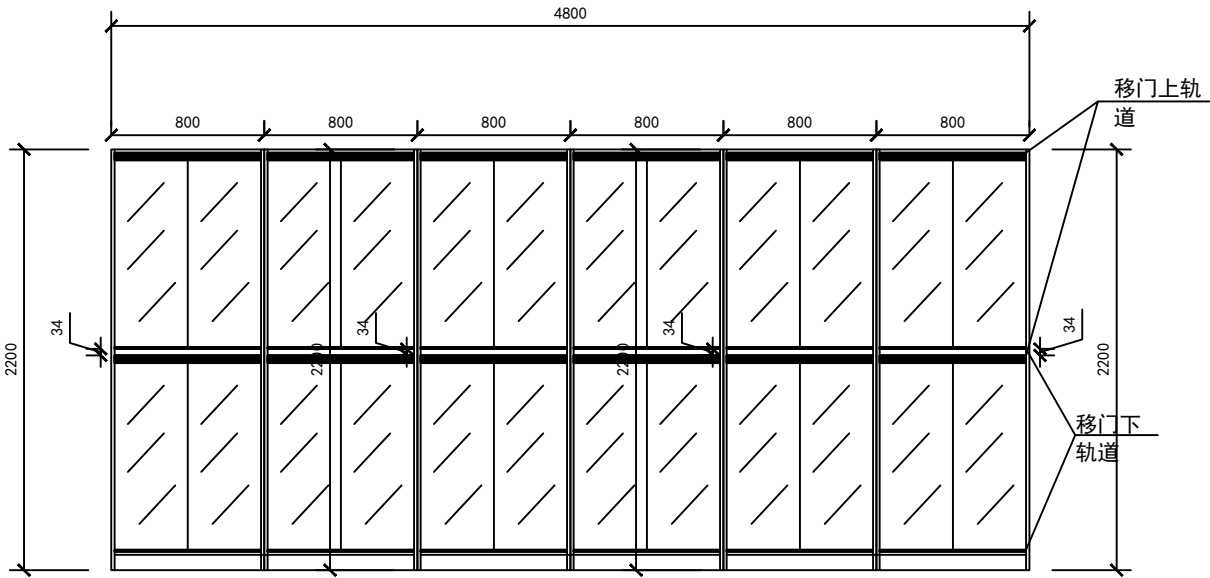

立面图

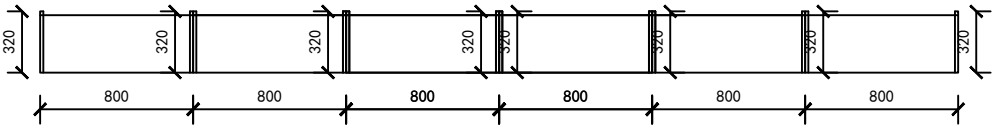

平面图